

Poznámka NN:



- 1) Projekt elektro řeší napojení nových odběrných míst stávajících chat E.č.: 125,164,167,180 v obci České Lhotice - Mezivěštlá na rozvodů el. energie.
- 2) Napojení nových rozvodů společností ČEZ bude provedeno ze stávajícího sloupu včrtní sítě v bodě č. 1. kde bude osazena nová pojisková skříň. Z této skříně bude napojeno nové kabelové vedení, které bude ukončeno v bodě č. 2 v kabelové skříni R2 na pozemku č. 215/2.
- 3) Kabelová skříň v bodě č. 2 bude instalována v plastovém pilíři.
- 4) Venkovní kabely budou uloženy v zemi dle ČSN 332000-5-52 a ČSN 736005.
- 5) Při křížení s ostatními sítěmi bude kabel uložen v chrániče.

Tabulka sítě ELEKTRO :

- Kabelové vedení NN - NOVÉ
- - - Venkovní vedení NN - stávající
- - - Kabelové přípojky NN - stávající

Upozornění:

Výkres pozemních sítí neslouží jako výkres výkres. Před zrealizováním stavebních prací požádejte odavatelka organizace dobné orgány o jejich vyřízení a ozrbení podle platných předpisů.

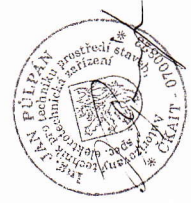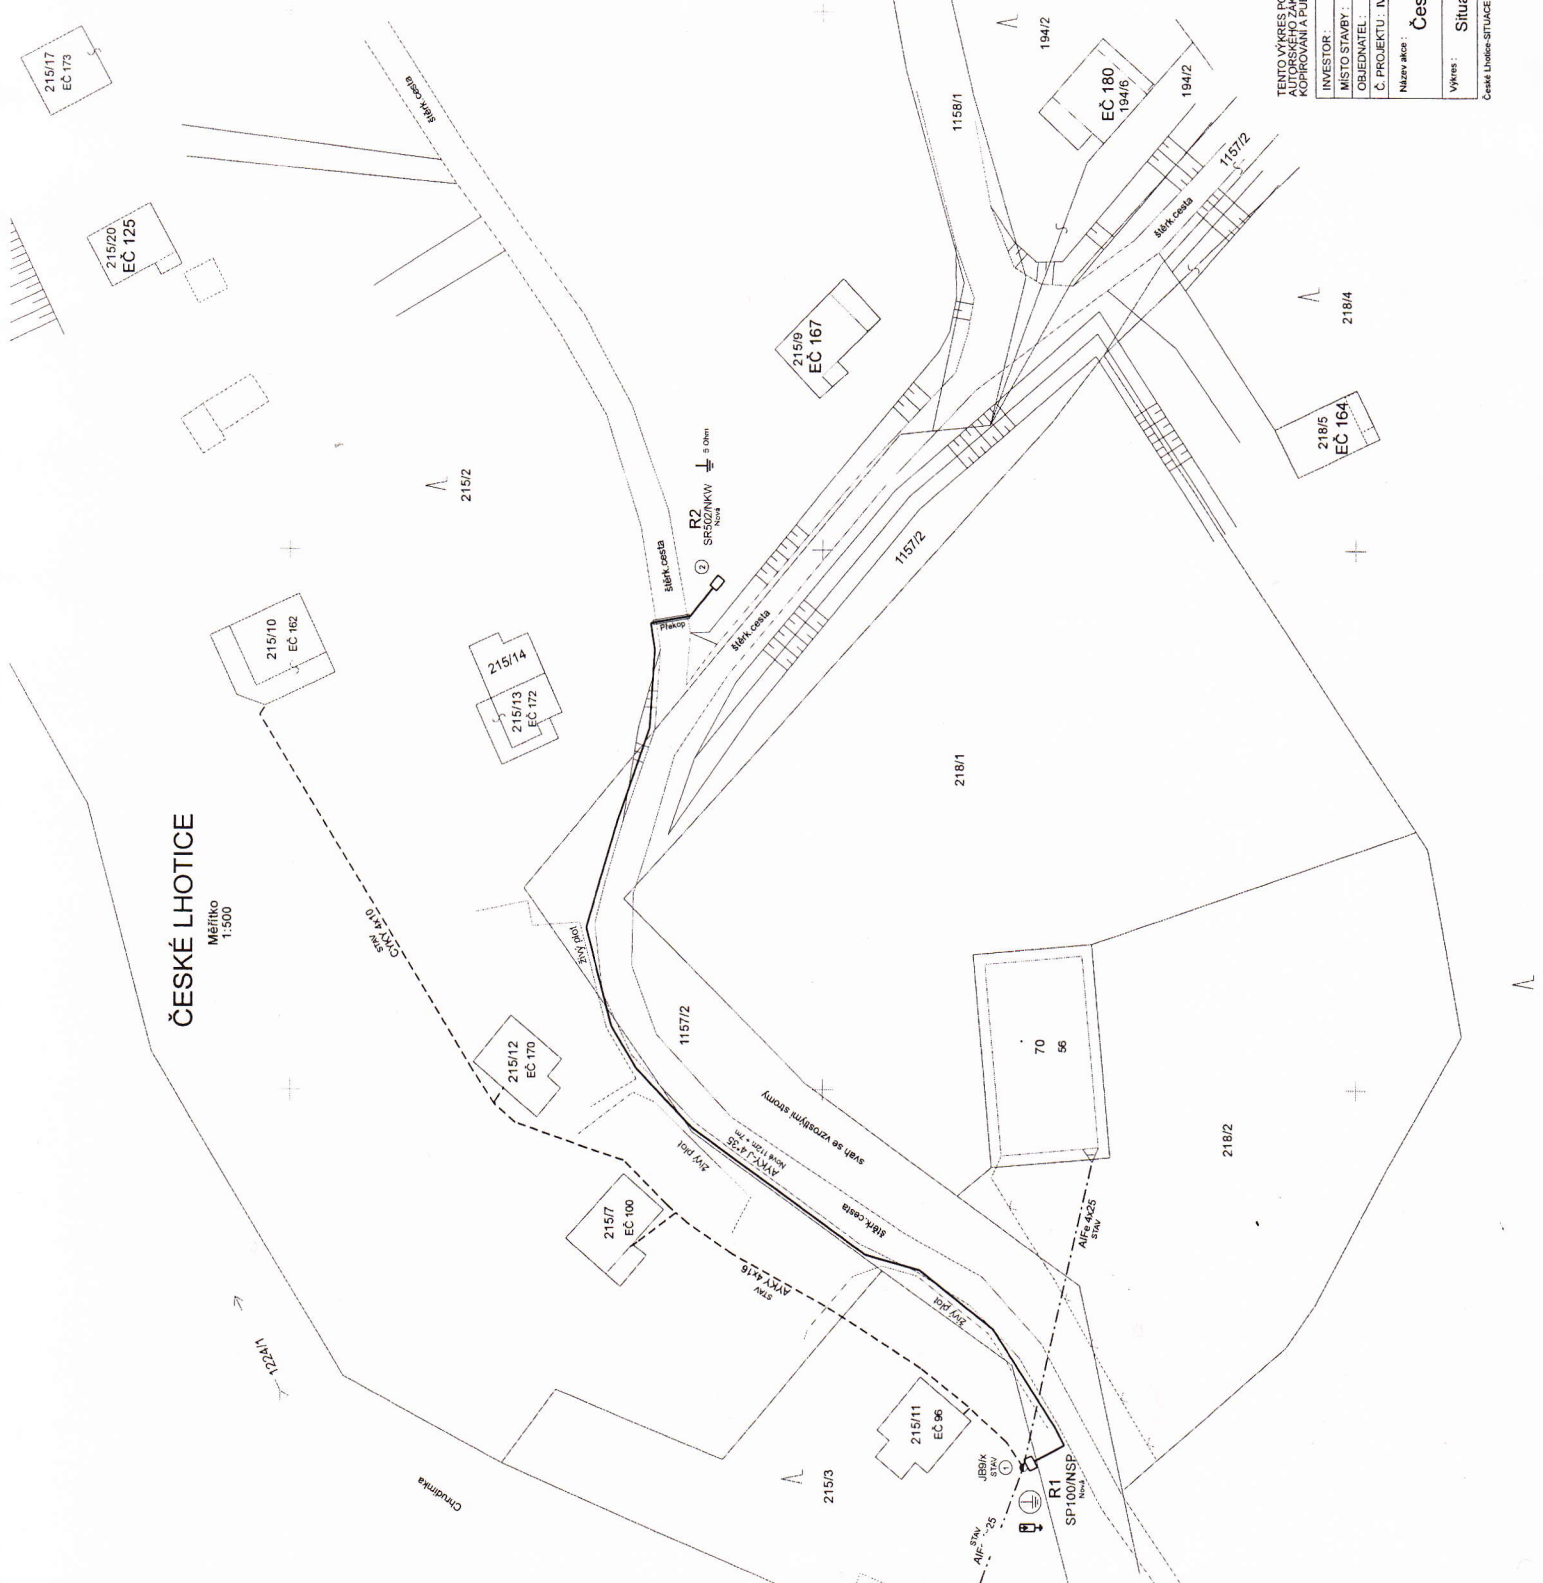

Č. ZMĚNY:		DATUM:	
Ing. Jan Půpán			
<small>autorský návrh pro inženýrskou a jiné práce v oboru elektrotechnické a elektroinženýrské speciálně elektrotechnické a elektroinženýrské</small>			
INVESTOR:		ČEZ Distribuce, a.s.	
MÍSTO STAVBY:		České Lhotice	
OBJEDNATEL:		ČEZ Distribuce, a.s.	
Č. PROJEKTU:		IV-12-2007/519	DATUM: 5/2011
Název akce:		České Lhotice - knn - 125 Bohuslav Pílný	
MĚŘÍTKO:		1:500	
ČÁST VÝKRESU:		EL NN1	
ČÍSLO VÝKRESU:		EL NN1	

TENTO VÝKRES PODLEHÁ OCHRANĚ DLE PŘÍSLUŠNÝCH USTANOVENÍ
AUTORSKÉHO ZÁKONA A ETICKÉHO RÁDIU SVĚTOVÉHO
OCHRANĚ PUBLIKOVÁNÍ BEZ SOUHLASÍ AUTORA JE ZAKÁZANO